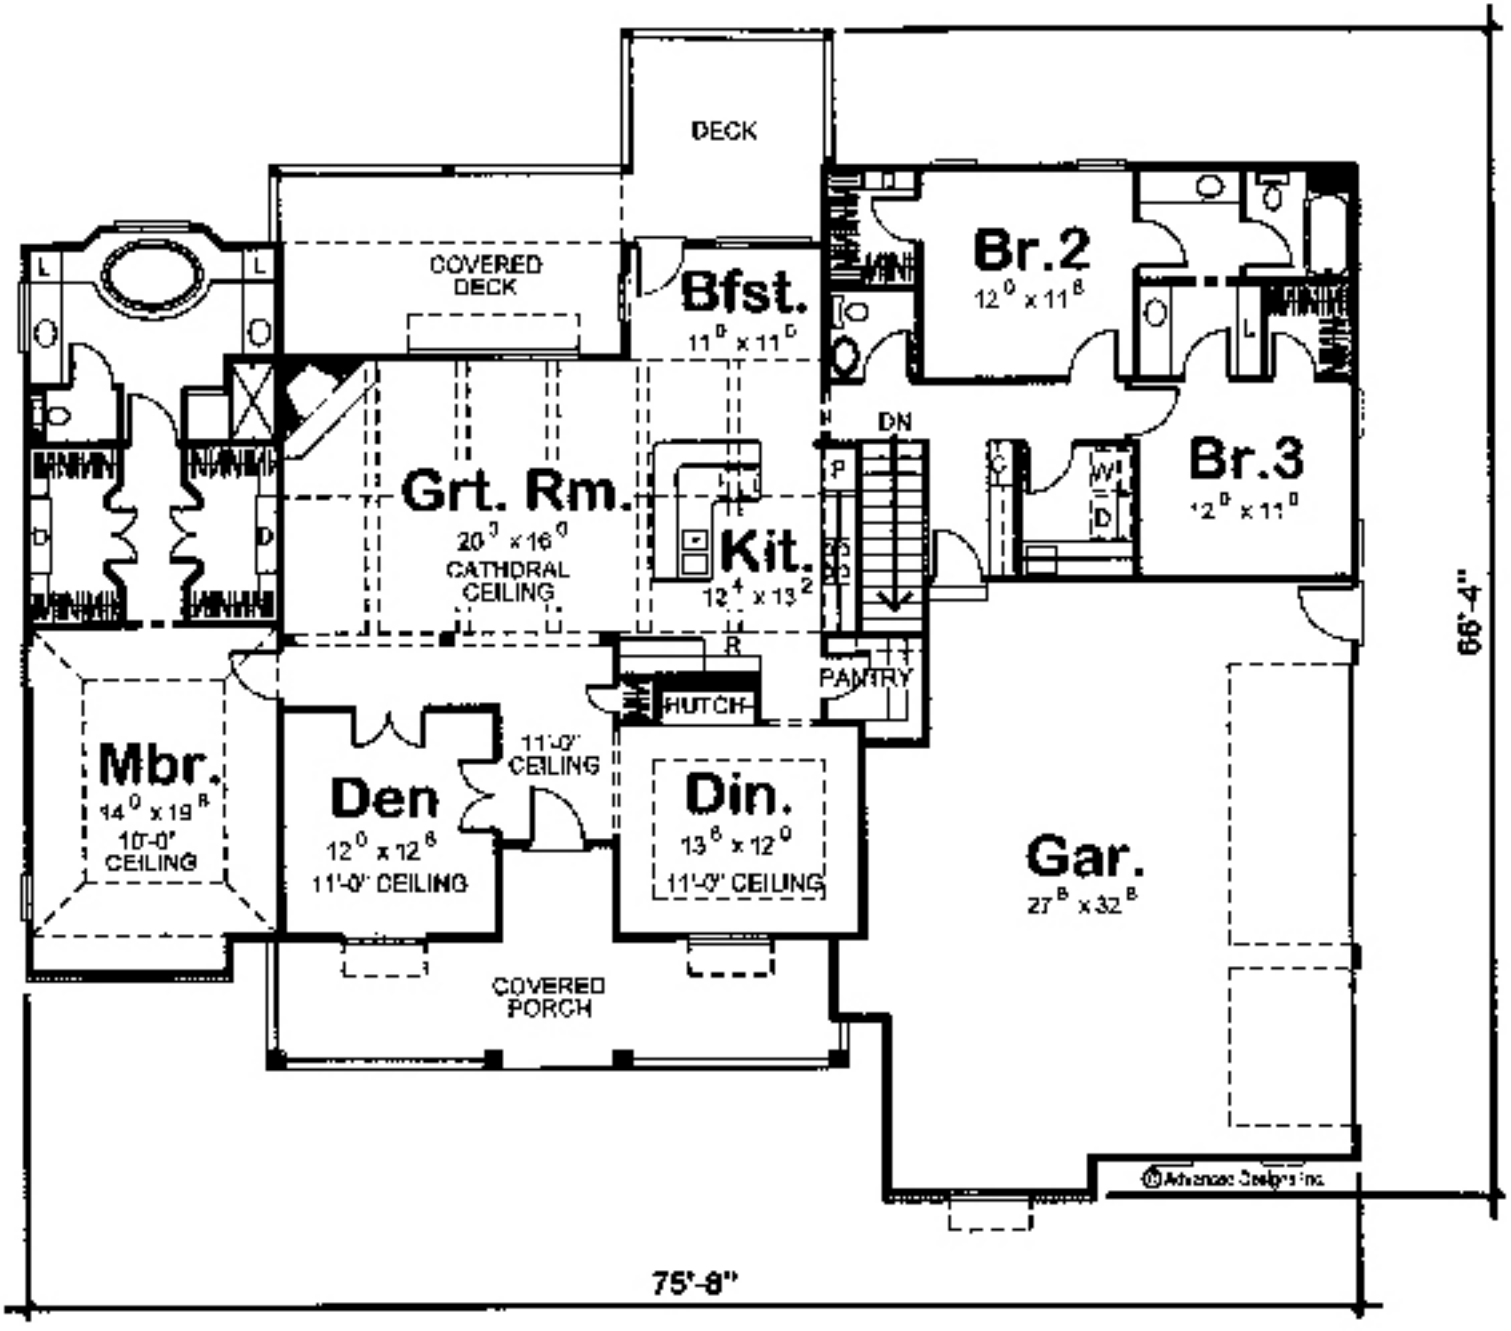
DECK
COVERED DECK
Bfst.
11⁰ x 11⁰
Br.2
12⁰ x 11⁸
DN
Br.3
12⁰ x 11⁰
Grt. Rm.
20⁰ x 16⁰
CATHDRAL CEILING
Kit.
12⁴ x 13²
HUTCH
PANTRY
Mbr.
14⁰ x 19⁸
10'-0" CEILING
Den
12⁰ x 12⁸
11'-0" CEILING
11'-0" CEILING
Din.
13⁸ x 12⁰
11'-0" CEILING
Gar.
27⁸ x 32⁸
COVERED PORCH
66'-4"
75'-8"