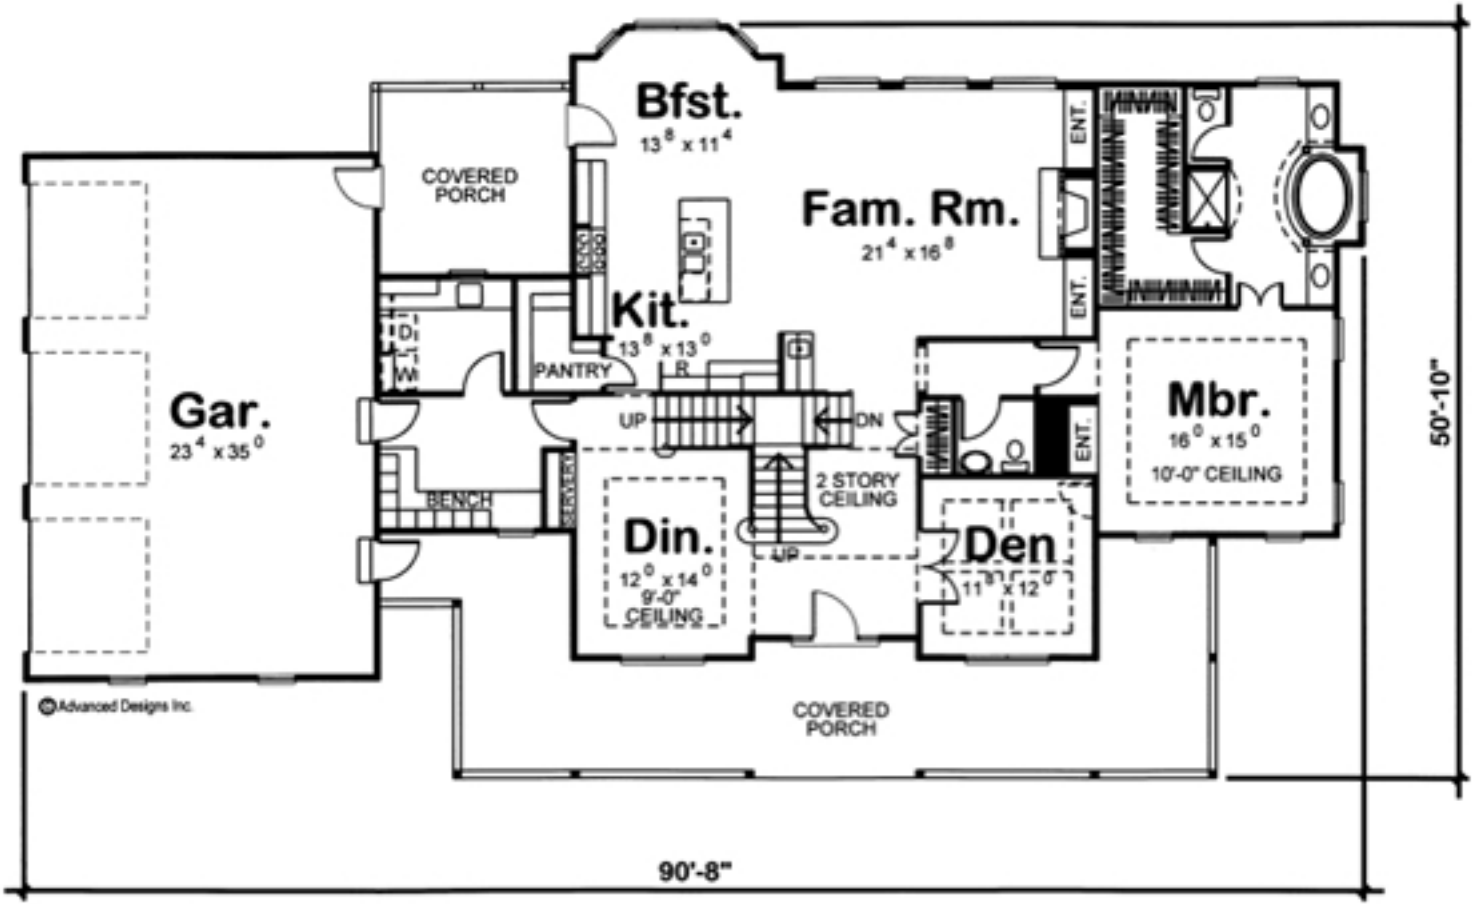
Bfst.
13' 8" x 11' 4"
COVERED PORCH
Fam. Rm.
21' 4" x 16' 8"
ENT.
ENT.
Kit.
13' 8" x 13' 0"
PANTRY
D
W
R
Gar.
23' 4" x 35' 0"
UP
DN
ENT.
Mbr.
16' 0" x 15' 0"
10'-0" CEILING
BENCH
2 STORY CEILING
Din.
12' 0" x 14' 0"
9'-0" CEILING
UP
Den
11' 8" x 12' 0"
50'-10"
Advanced Designs Inc.
COVERED PORCH
90'-8"

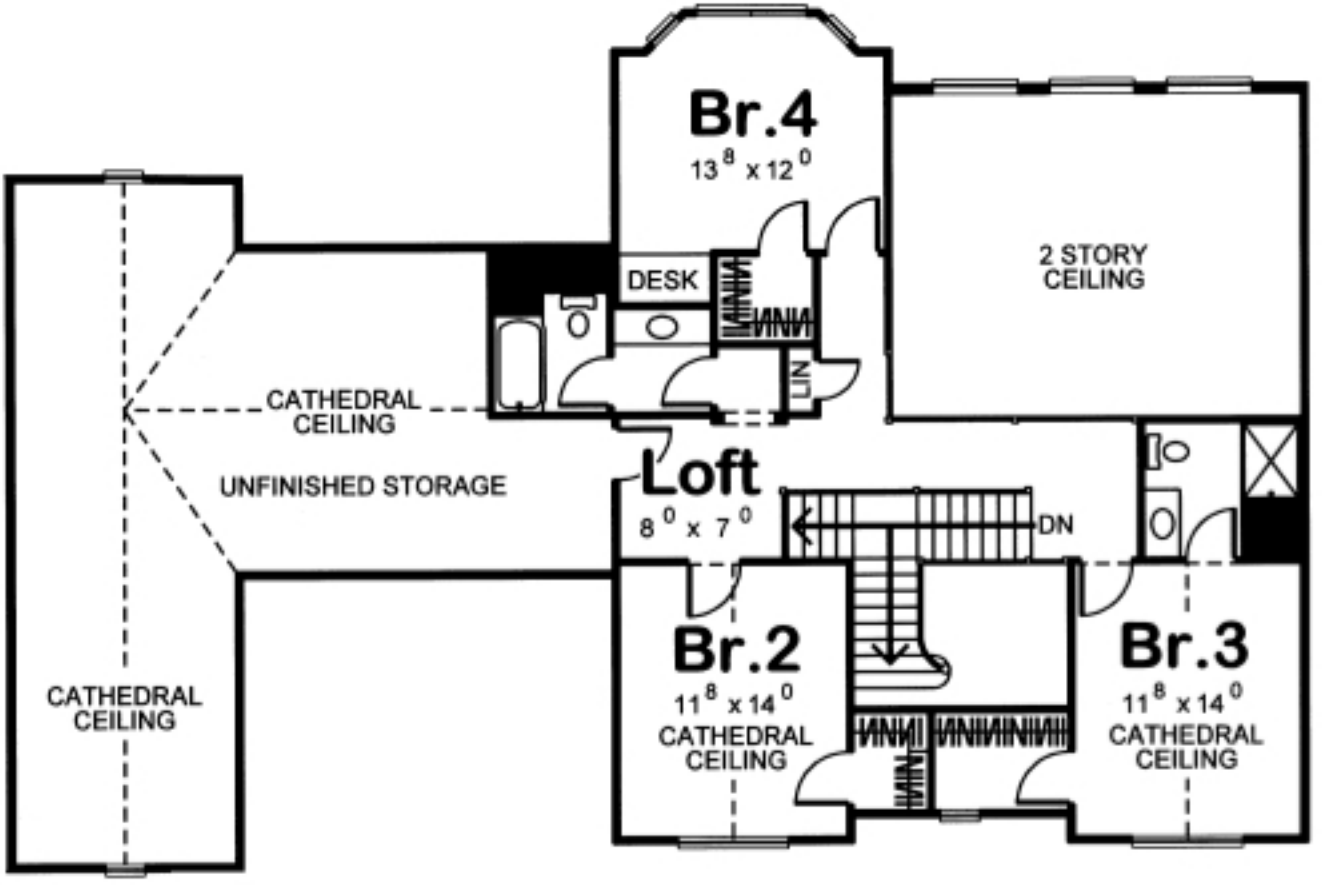
Br.4
13 8 x 12 0
DESK
UP
2 STORY
CEILING
CATHEDRAL
CEILING
UNFINISHED STORAGE
Loft
8 0 x 7 0
DN
Br.2
11 8 x 14 0
CATHEDRAL
CEILING
Br.3
11 8 x 14 0
CATHEDRAL
CEILING
CATHEDRAL
CEILING